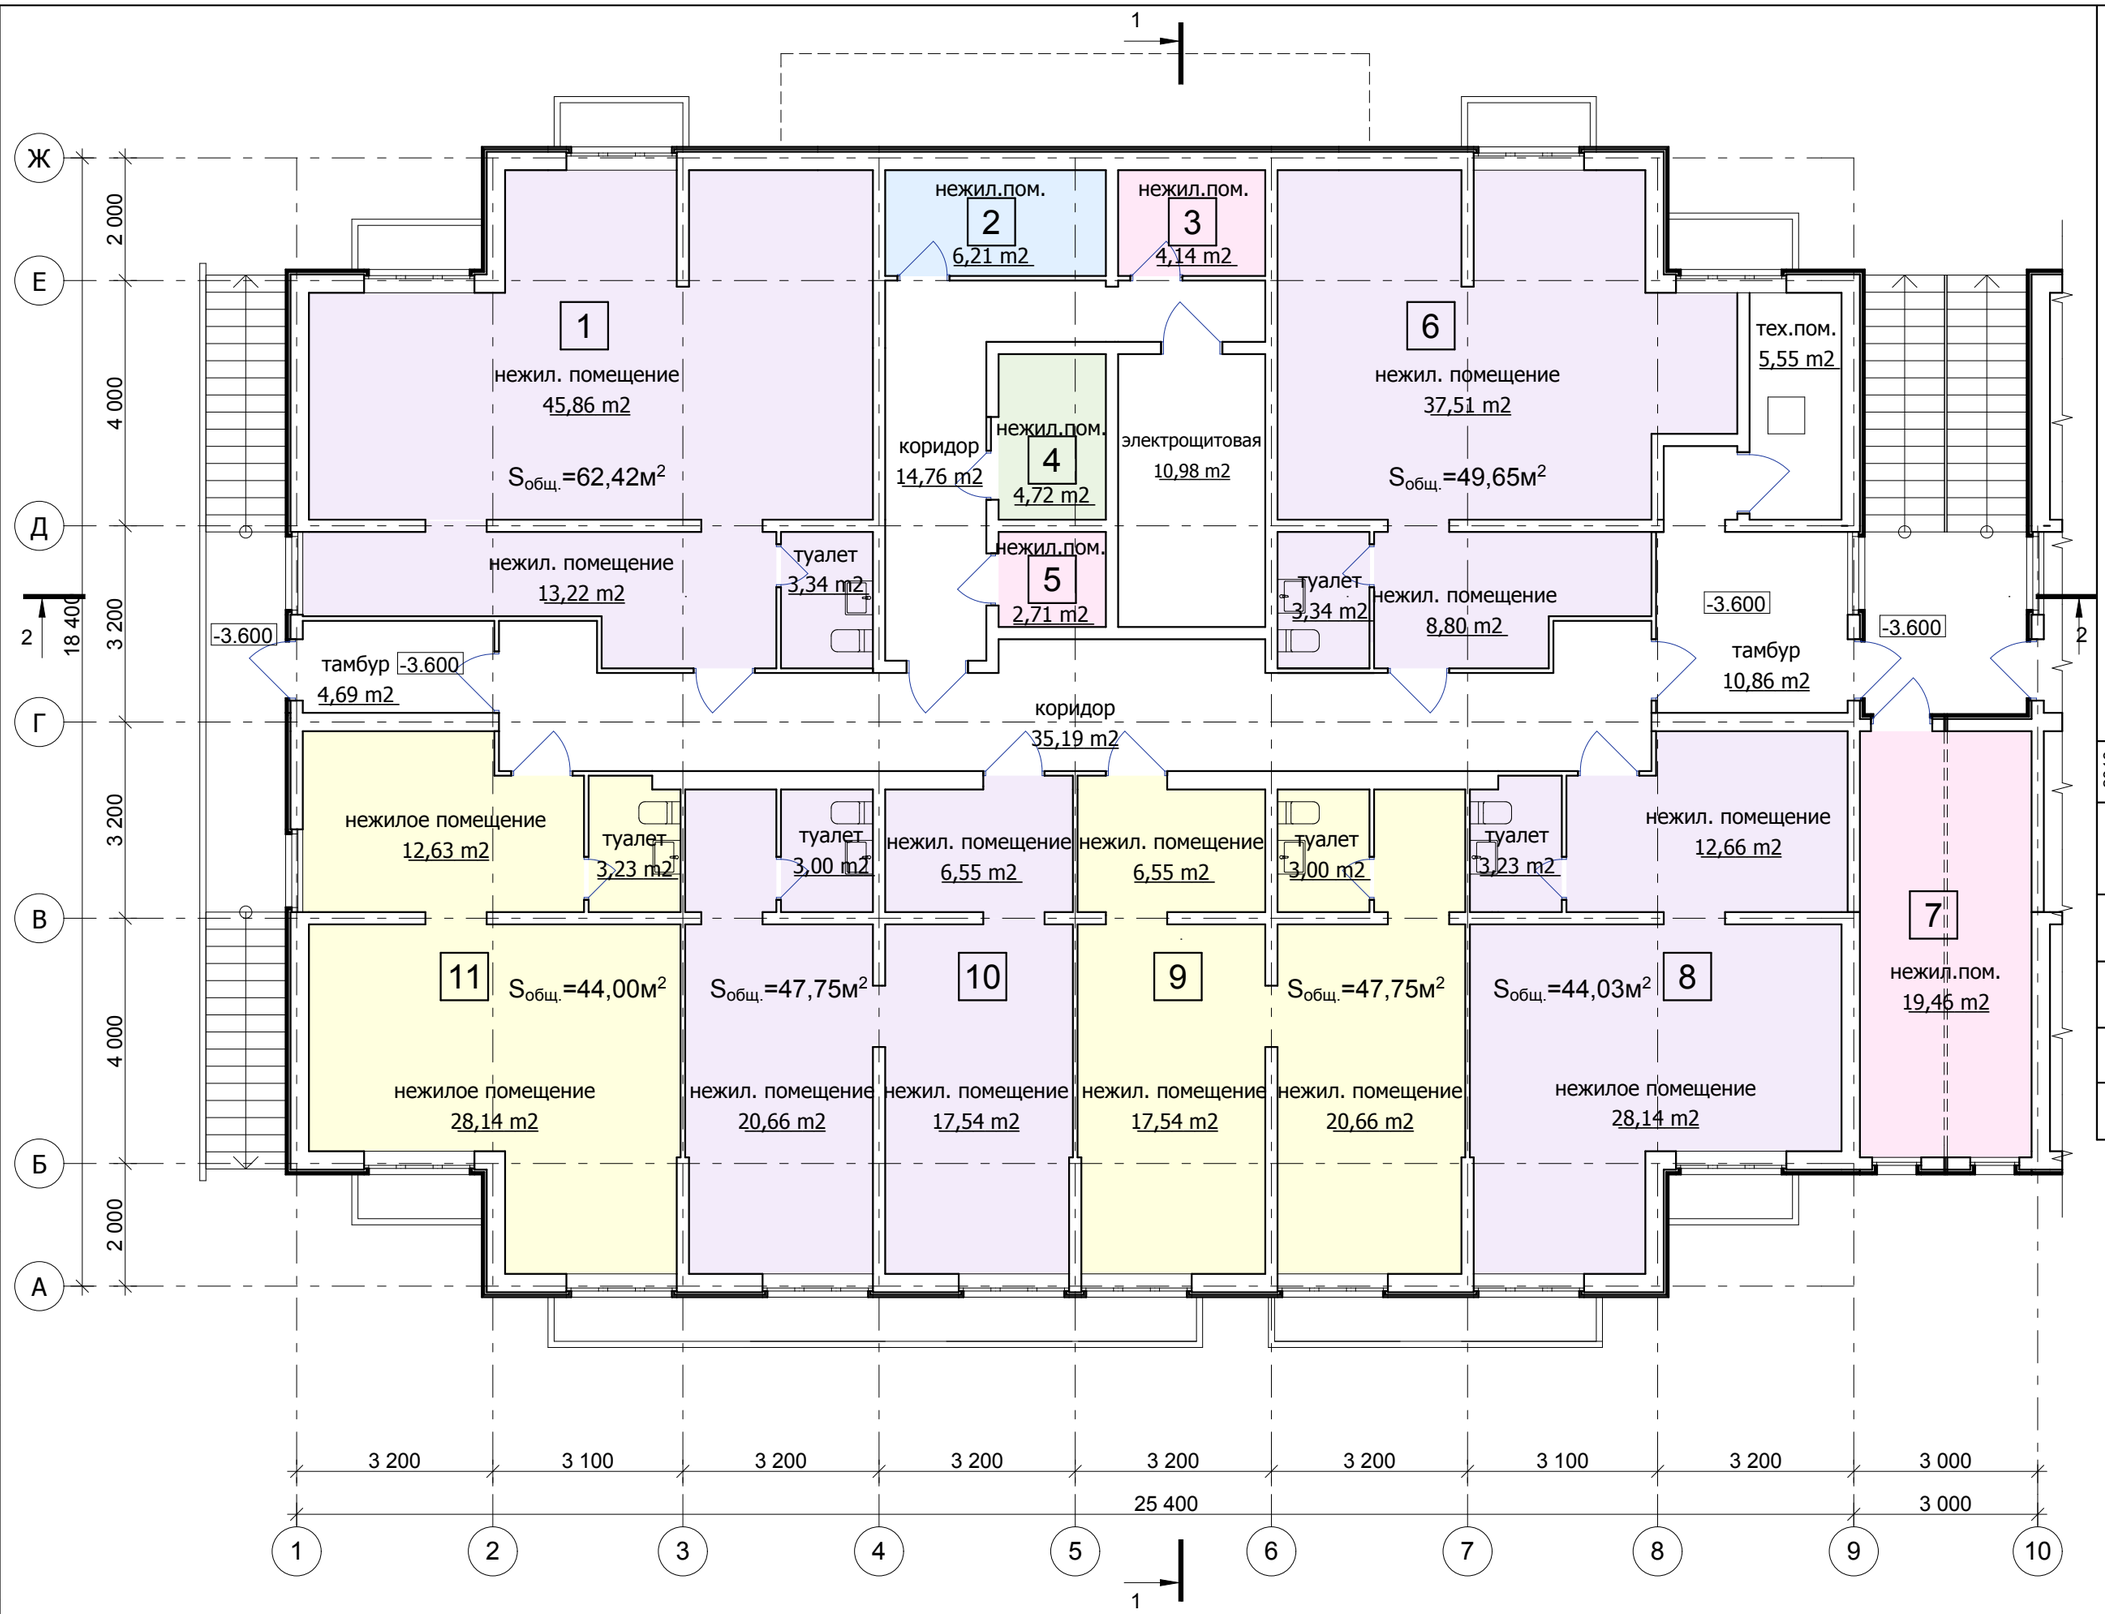

07-2014-АР.ГЧ

Многоквартирный жилой комплекс по адресу: г.Анапа, ул.Ленина, 185а.

Стадия	Лист	Листов
ПД	2	44

ООО "С.Проект"
Свидетельство
№ П.037.23.5427.12.2013
от 11.12.2013 г.

5

Секция №1.
Первая очередь строительства.

План подвала. М 1:100.

Изм.	Кол.уч	Лист	№ док	Подп.	Дата
					2016

ГАП Сигачев О.К.
архитектор Сигачев К.О.

Взамен инв. N

Подпись и дата

Инв. N подл.