


Инв. N подл.

Подпись и дата

Взамен инв. N

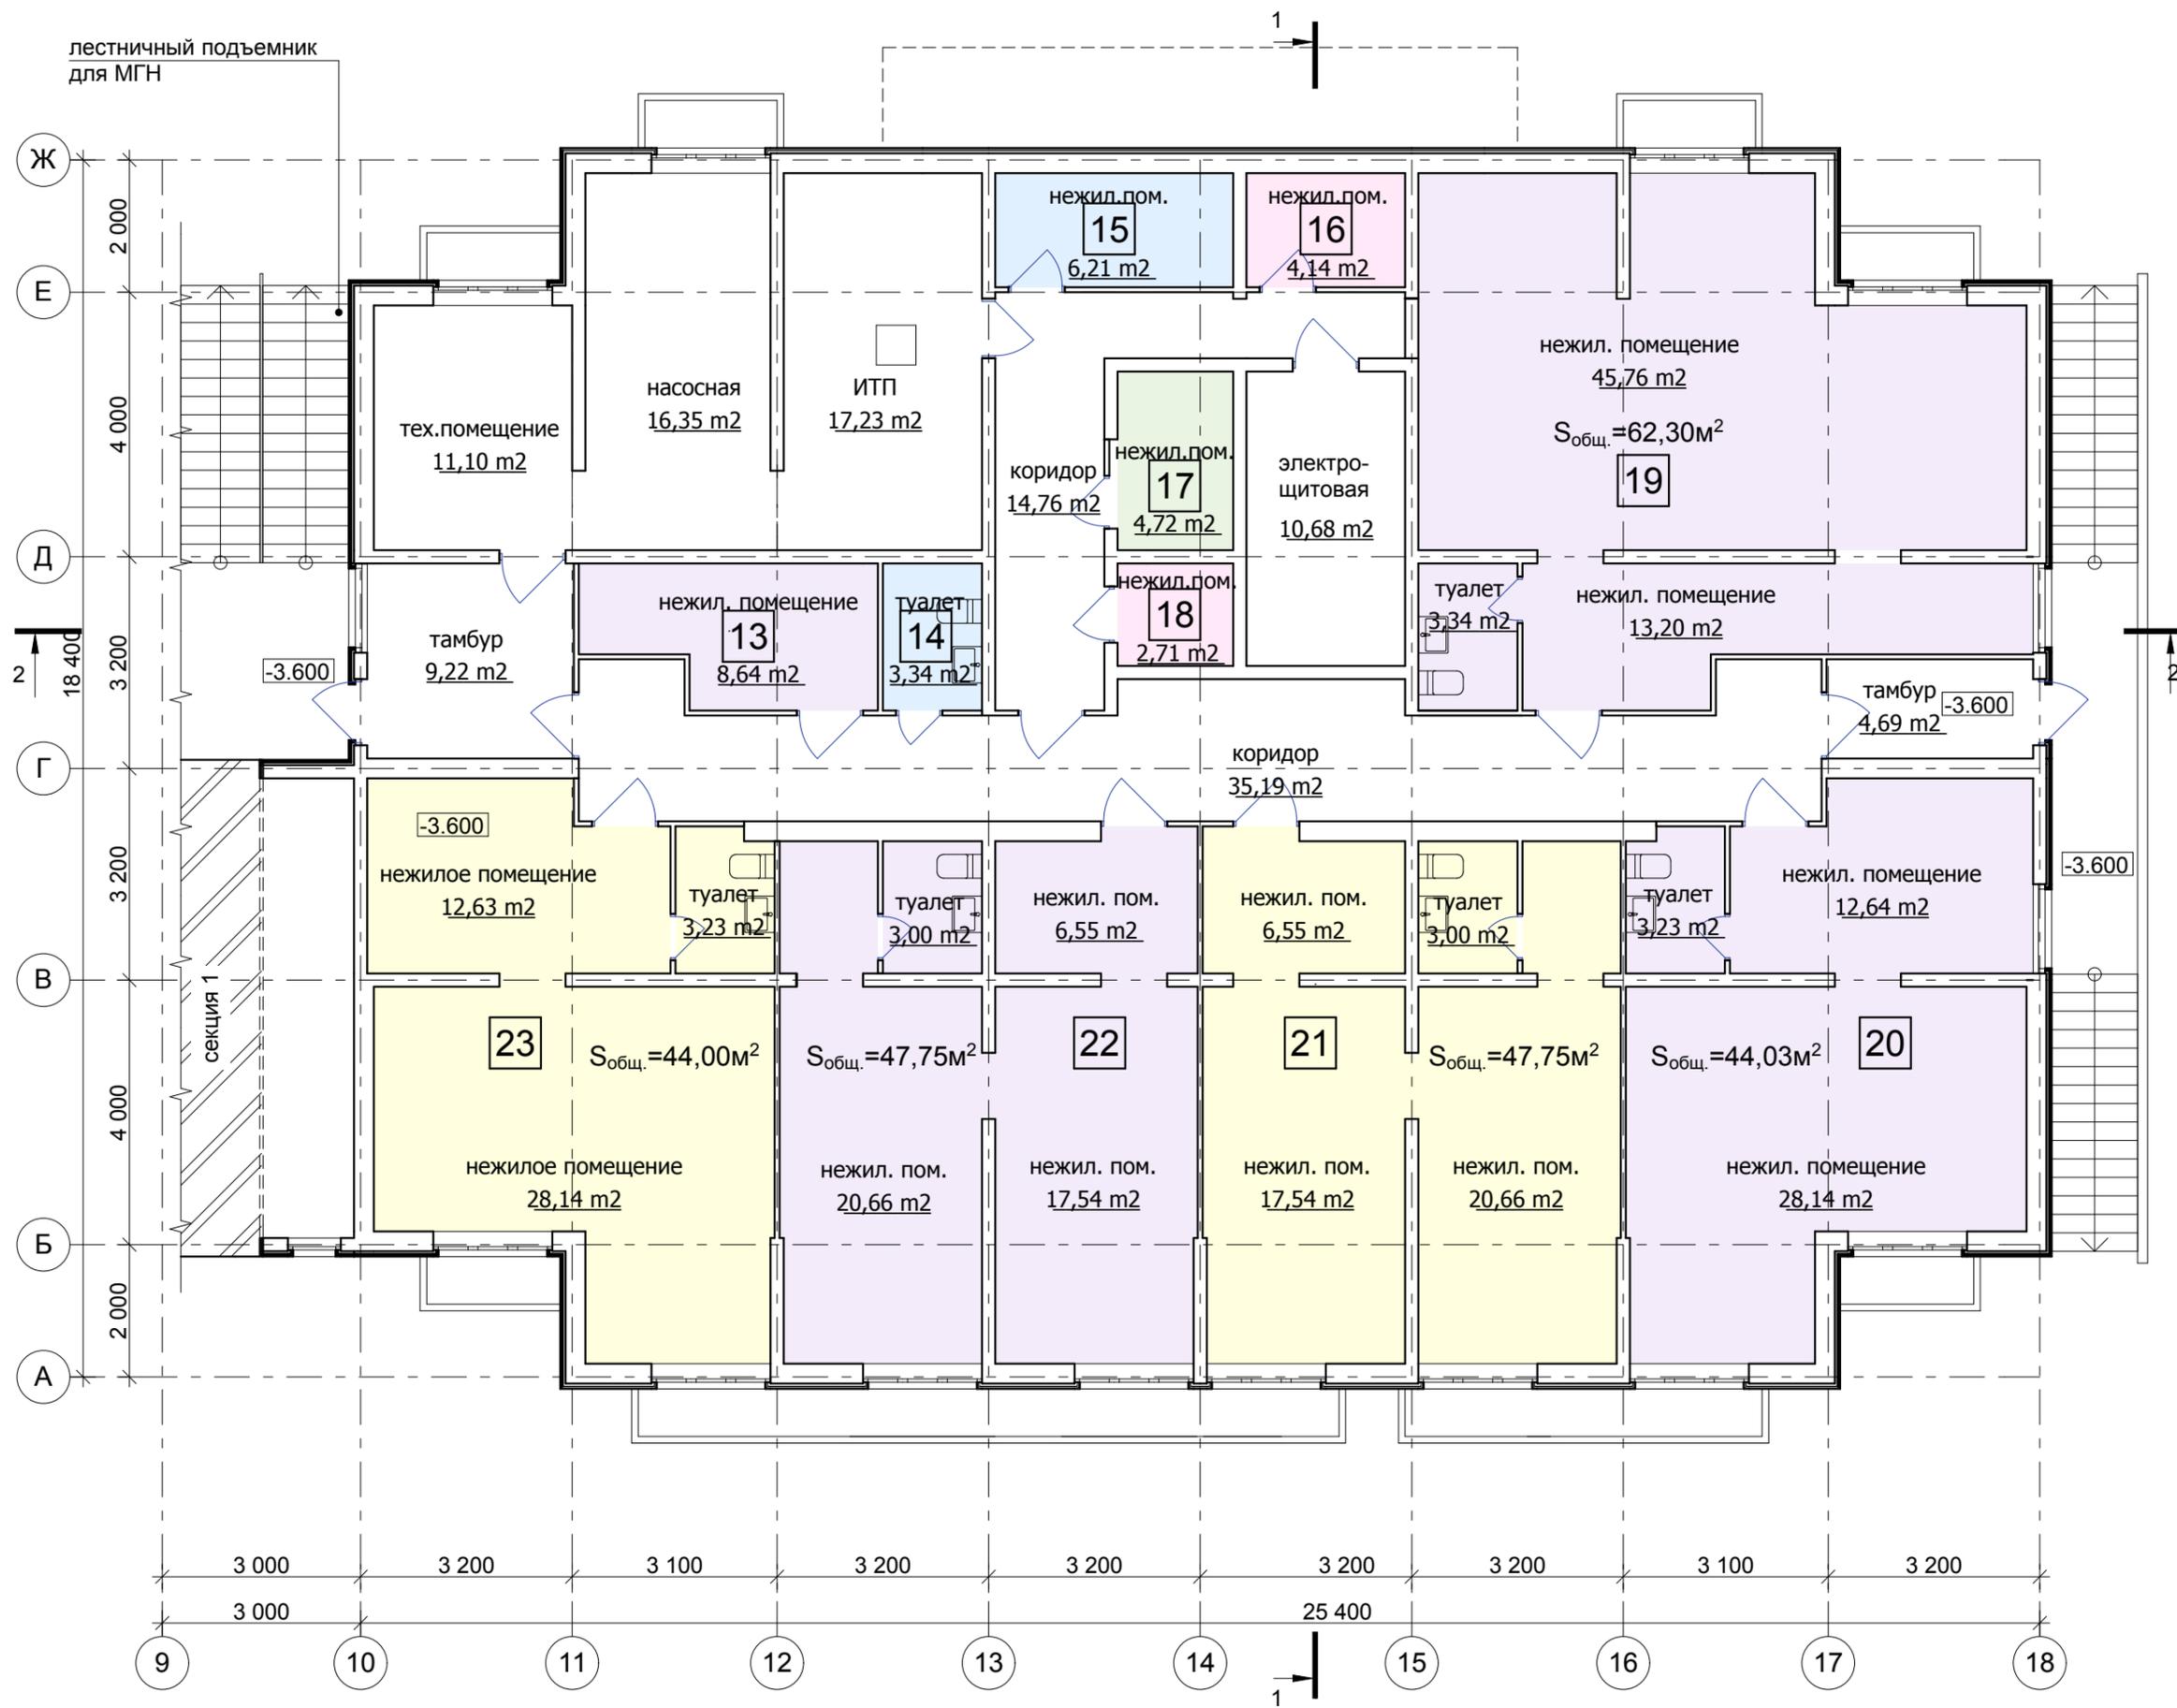

Примечание.
Категории помещений разрешенные для размещения в нежилых помещениях подвального этажа см. общие данные, лист AP-1.

07-2014-AP.ГЧ		Многоквартирный жилой комплекс по адресу: г.Анапа, ул.Ленина, 185а.		Лист	Листов
2016		Дата	Стадия	Лист	Листов
		Подп.	ПД	2	44
		№ док	Первая очередь строительства.		
		Лист	Секция №2.		
		Сигачев О.К.	ГАП		
		Сигачев К.О.	архитектор		
			План подвала. М 1:100.		
			ООО "С.Проект"		
			Свидетельство		
			№ П.037.23.5427.12.2013		
			от 11.12.2013 г.		
					5