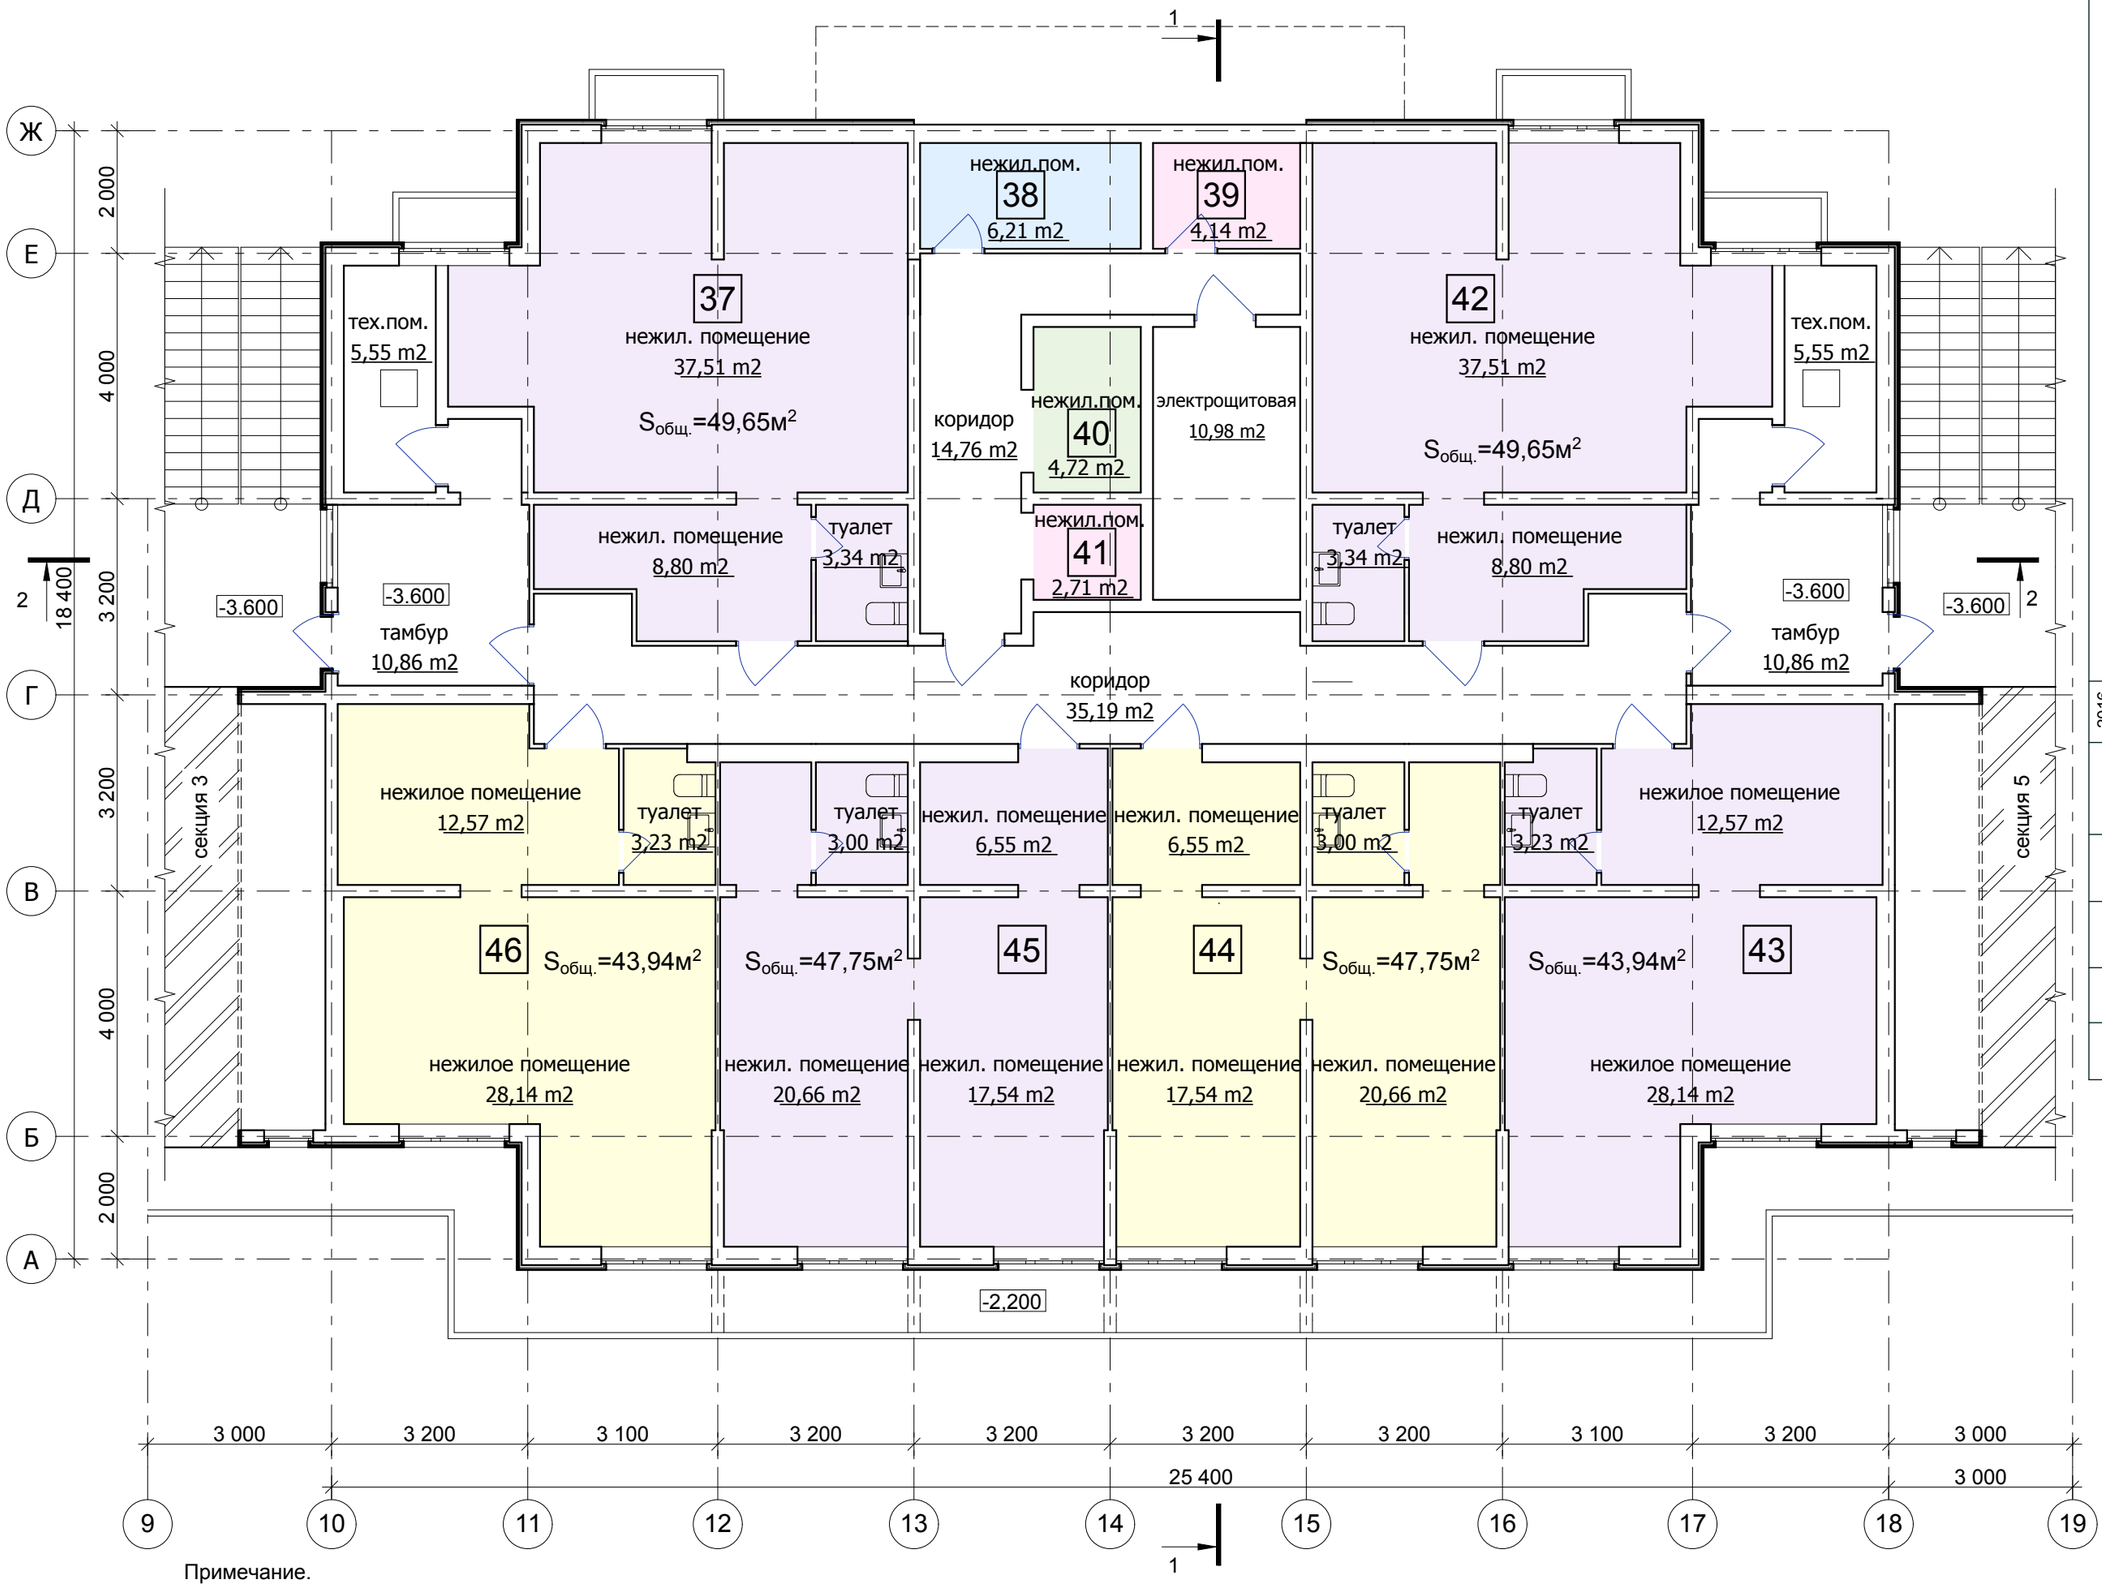

Примечание.

1. Категории помещений разрешенные для размещения в нежилых помещениях подвального этажа см. общие данные, лист АР-1.2.
2. Данный лист смотреть совместно с листом АР-21.

Взамен инв. N			
Подпись и дата			
Инв. N подл.			

Изм.	Кол.уч.	Лист	№ док	Подп.	Дата		
ГАП		Сигачев О.К.			2016		
архитектор		Сигачев К.О.					

07-2014-АР.ГЧ

Многоквартирный жилой дом по адресу: г.Анвпв, ул.Ленина, 185а.

Секция №4.
Третья очередь строительства.

Стадия	Лист	Листов
РД	2	73

ООО "С.Проект"
Свидетельство
№ П.037.23.5427.12.2013
от 11.12.2013 г.

План подвала. М 1:100.