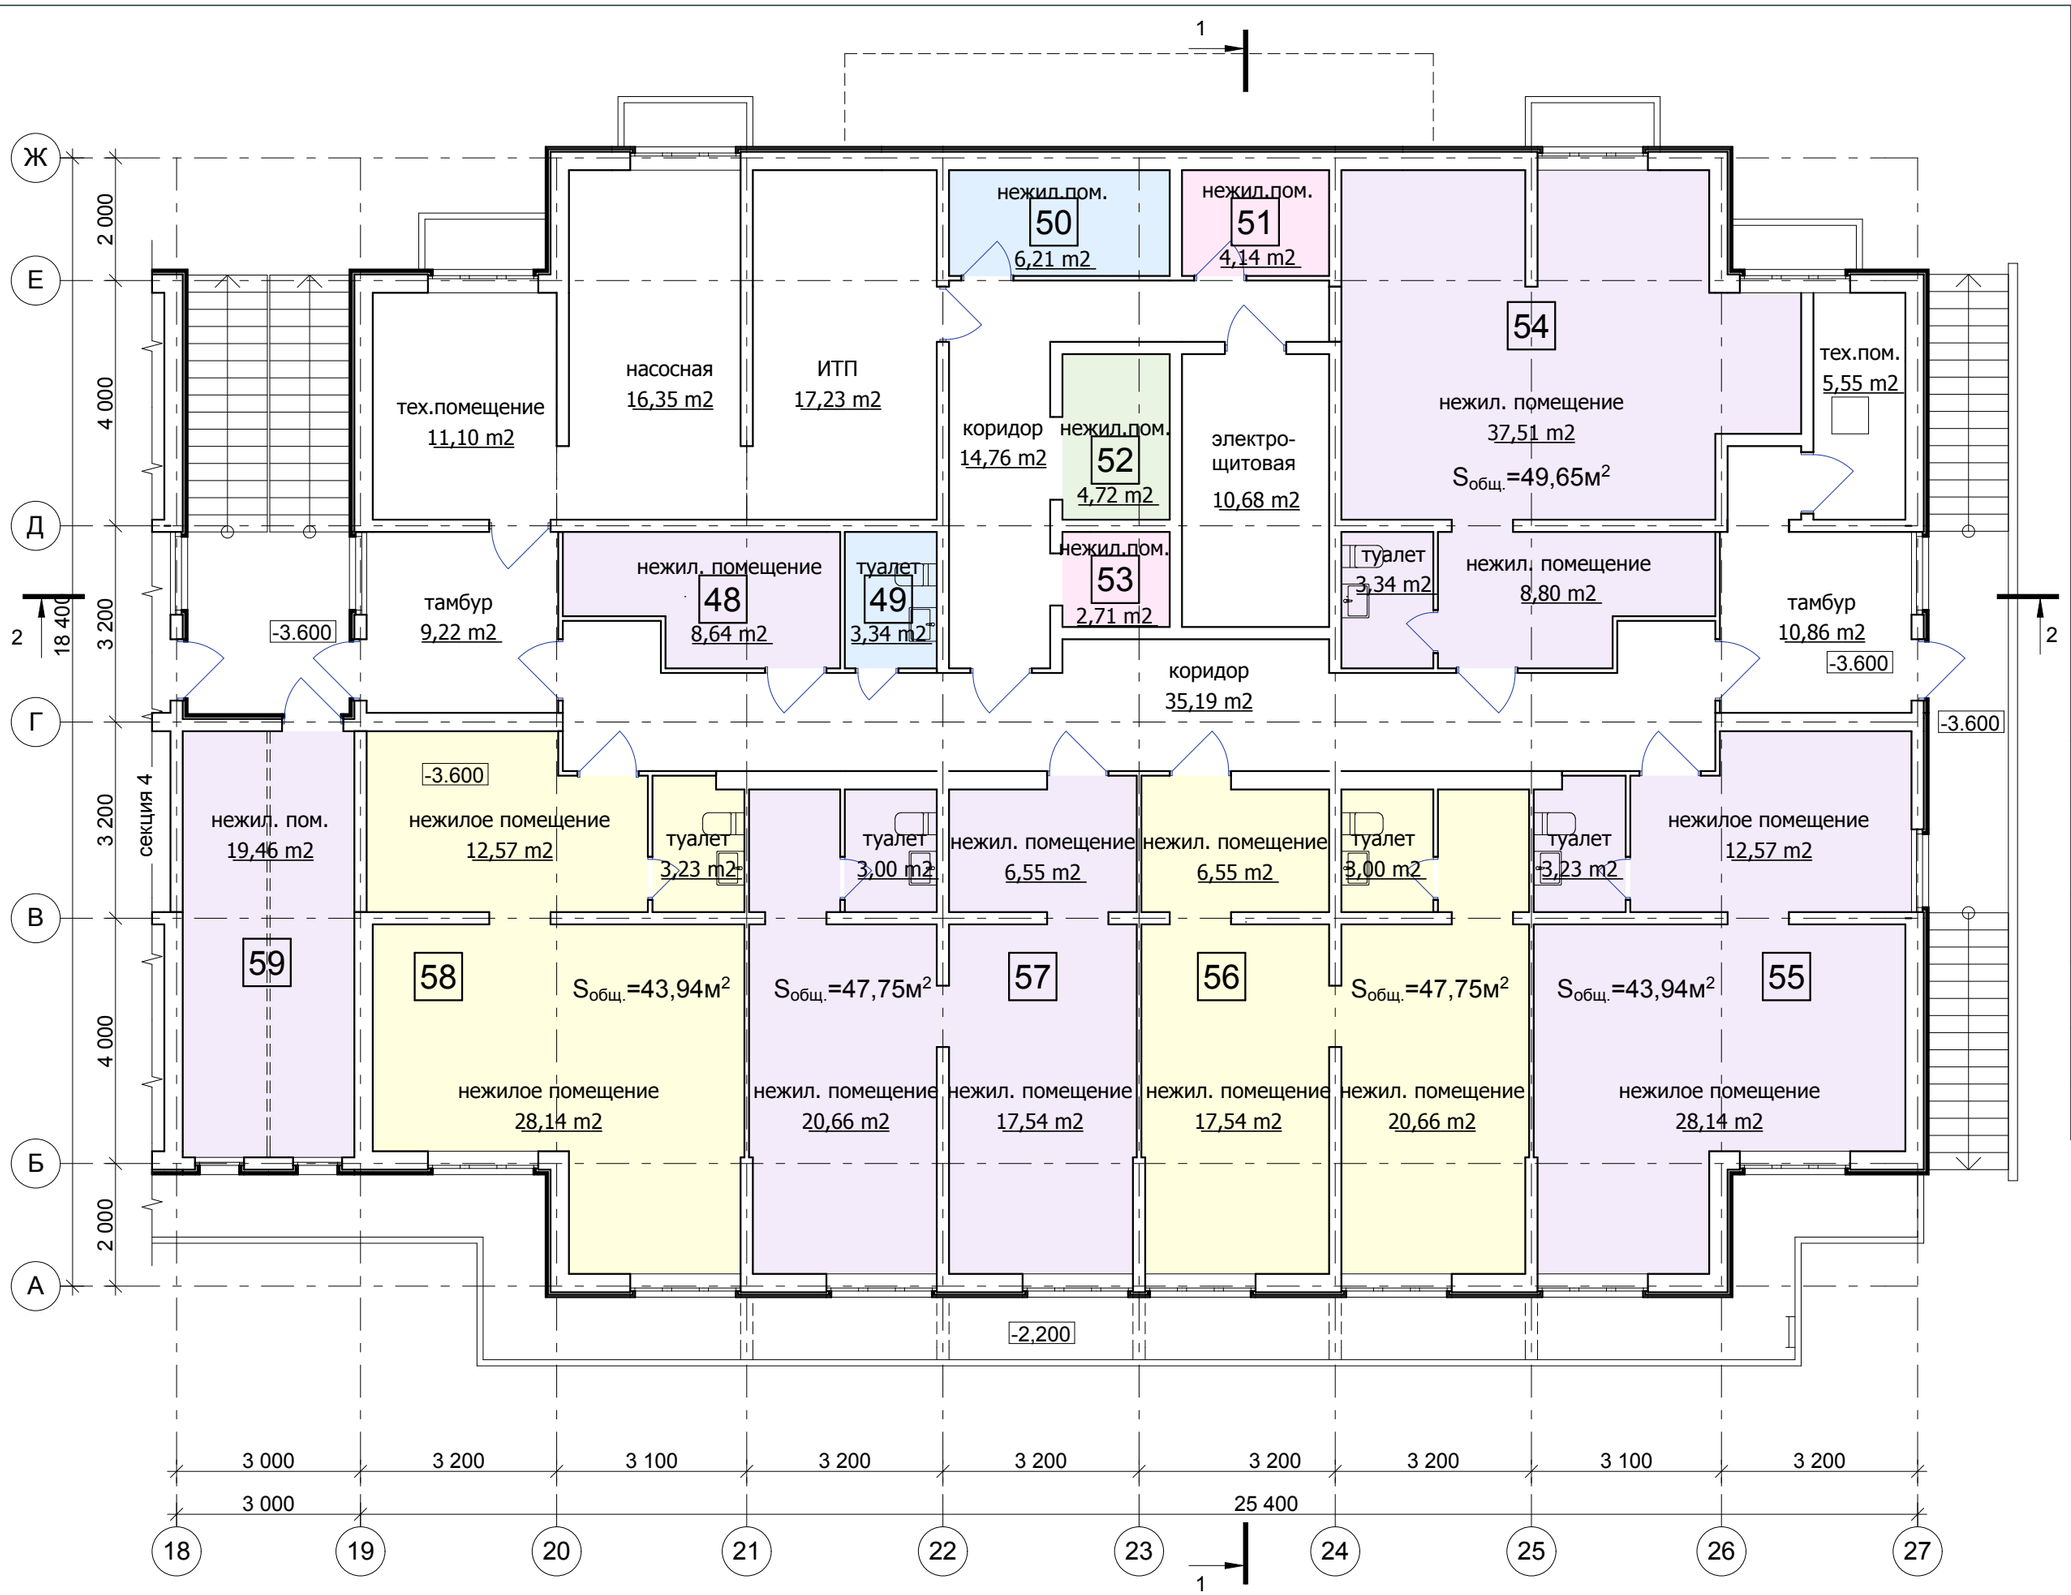

Примечание.
Категории помещений разрешенные для размещения в нежилых помещениях подвального этажа см. общие данные, лист АР-1.

07-2014-АР.ГЧ							
Многоквартирный жилой комплекс по адресу: г.Анапа, ул.Ленина, 185а.							
Секция №5. Третья очередь строительства.							
План подвала. М 1:100.							